




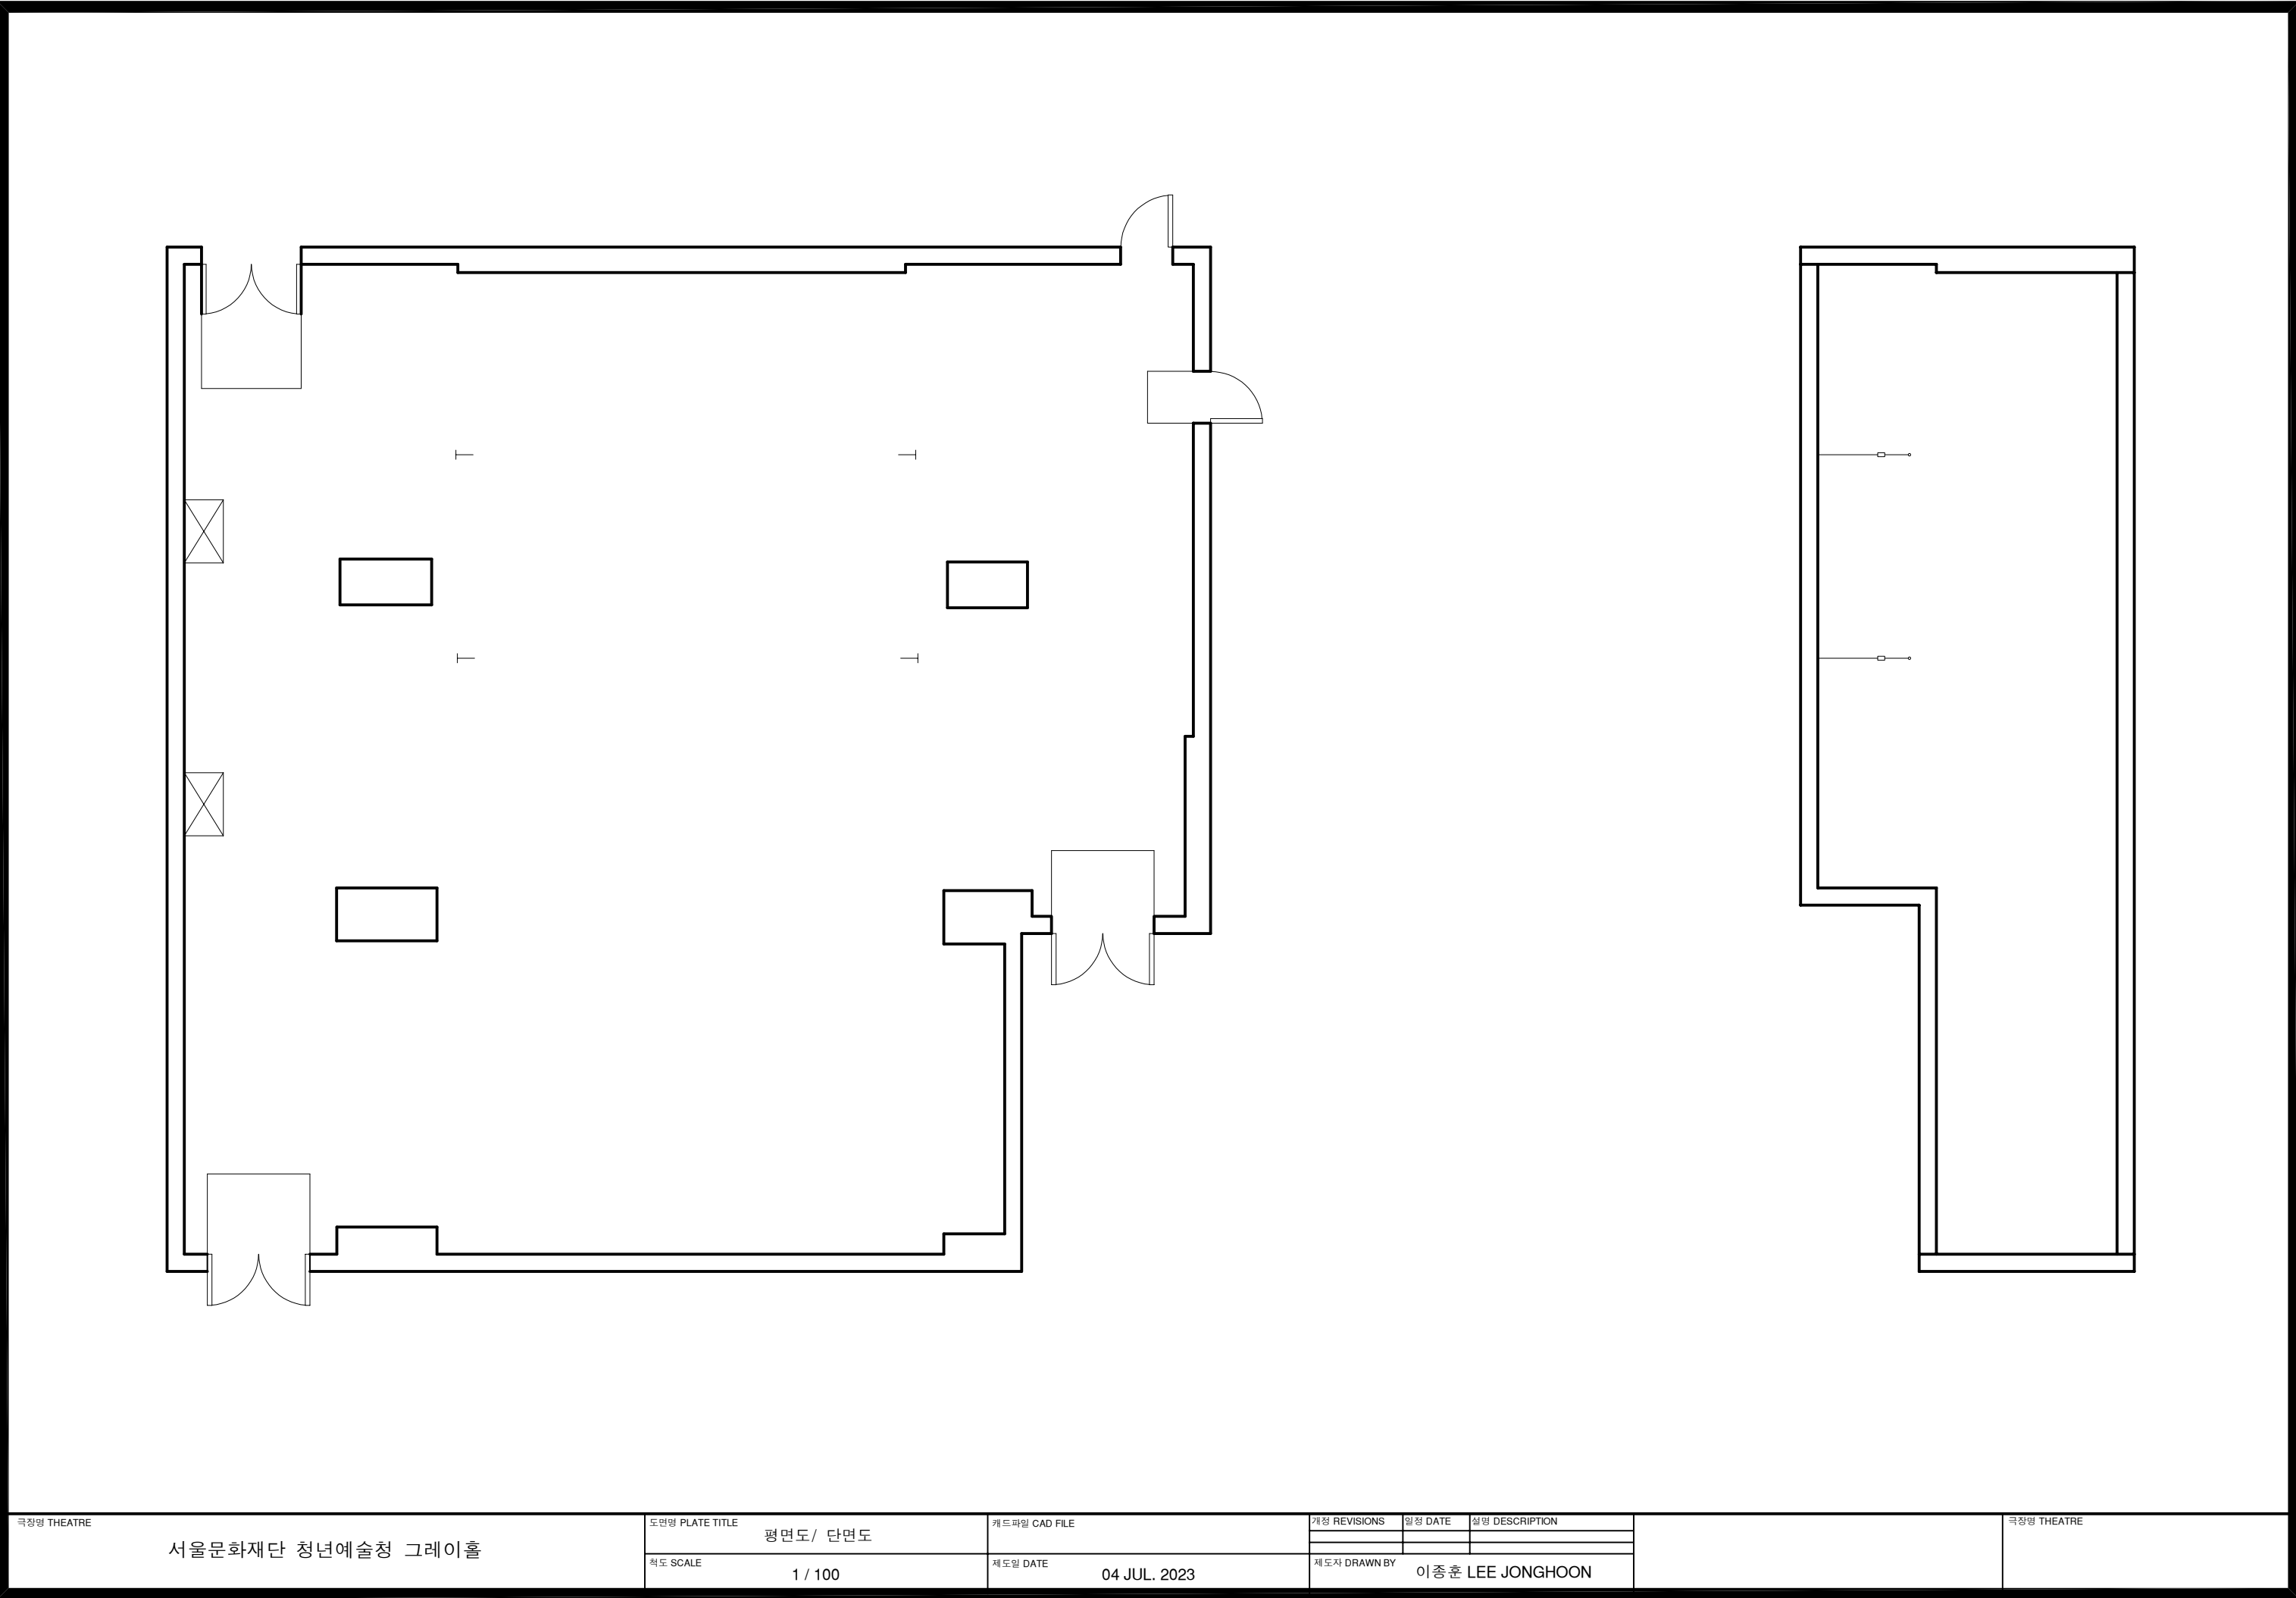


극장명 THEATRE	서울문화재단 청년예술청 그레이홀	도면명 PLATE TITLE	평면도/ 단면도	캐드파일 CAD FILE	개정 REVISIONS	일정 DATE	설명 DESCRIPTION		극장명 THEATRE
		척도 SCALE	1 / 100	제도일 DATE	04 JUL. 2023	제도자 DRAWN BY	이종훈 LEE JONGHOON		

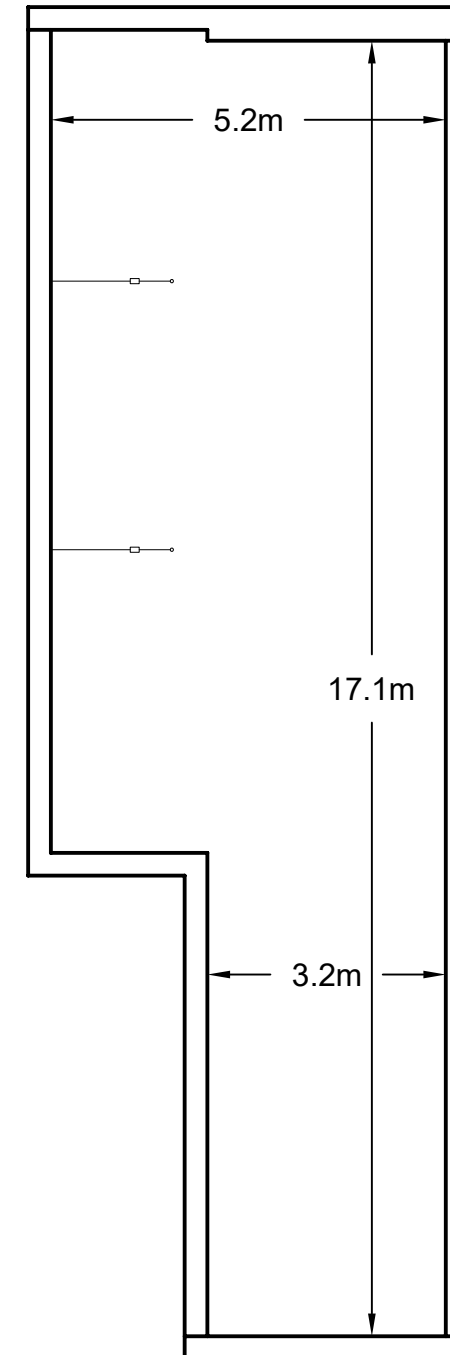


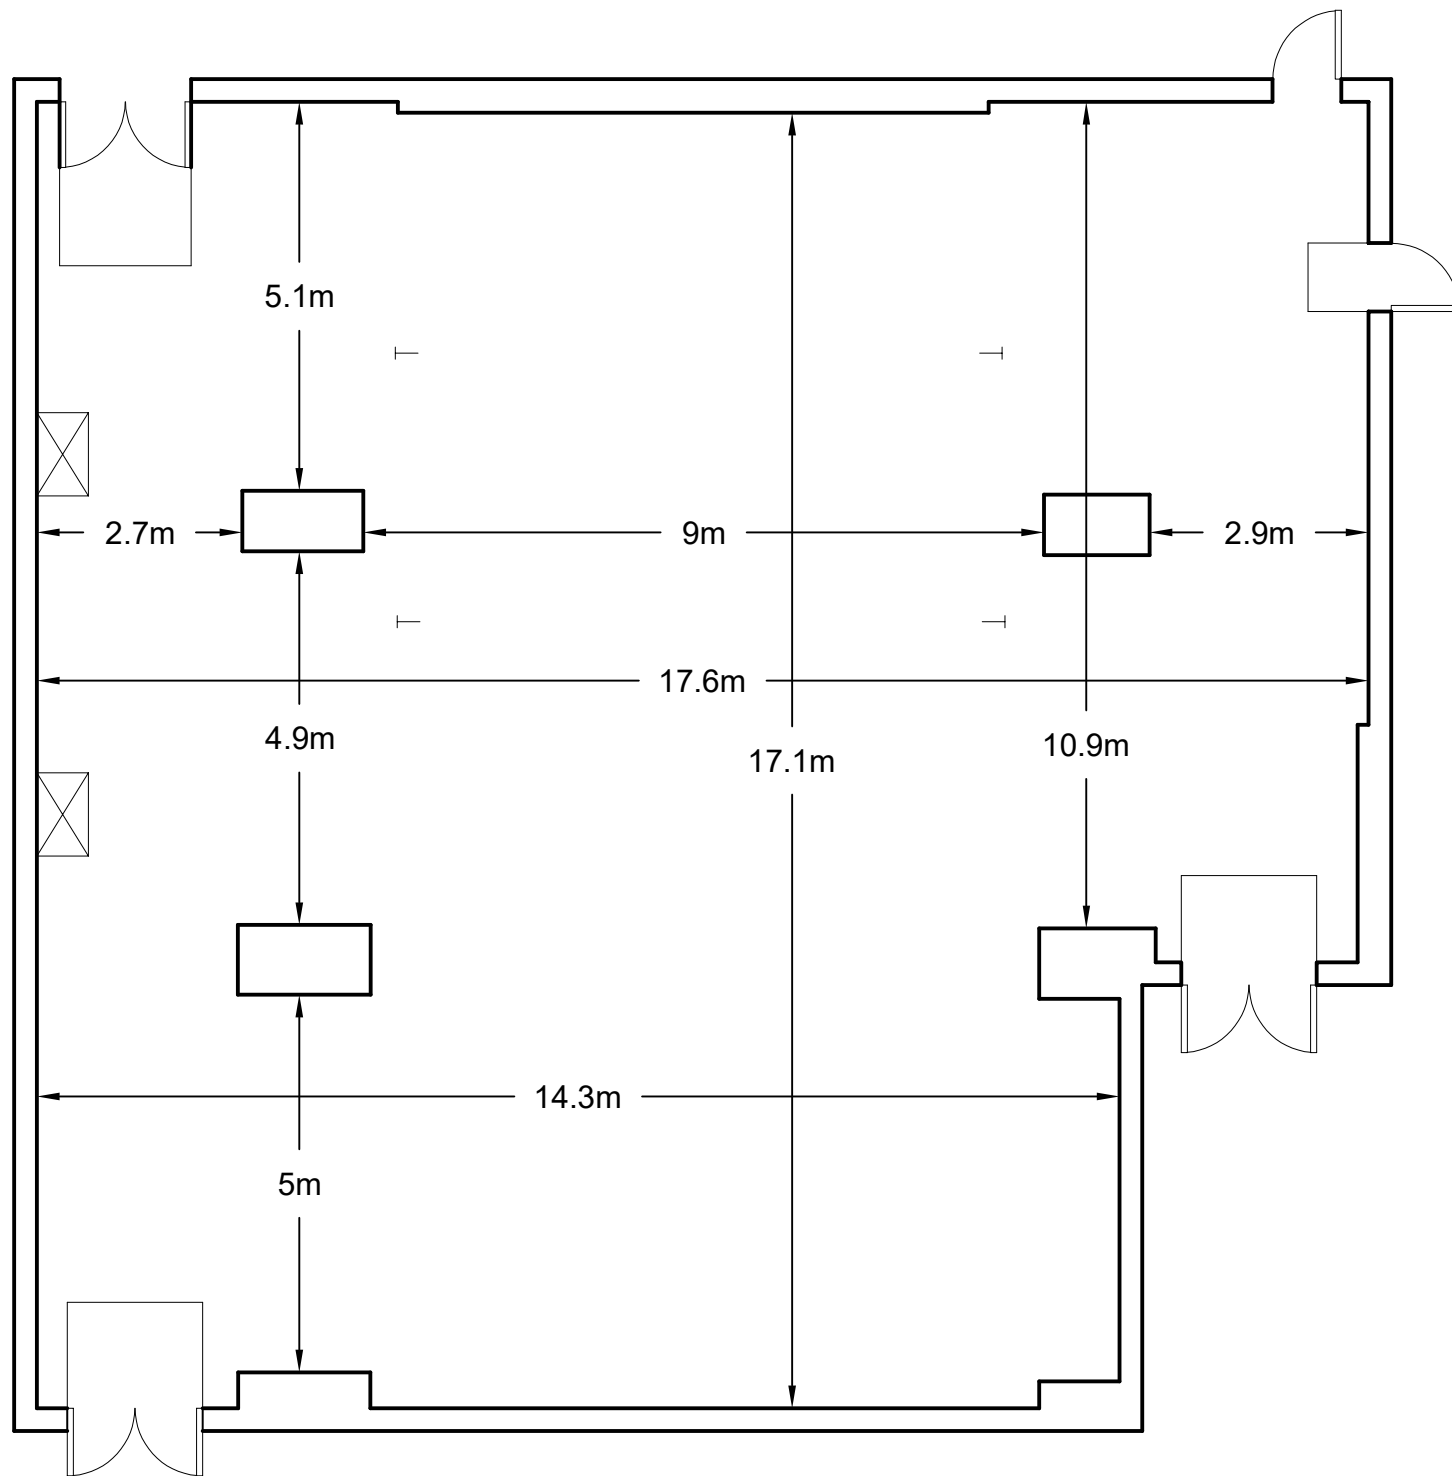


청년예술청 정면도

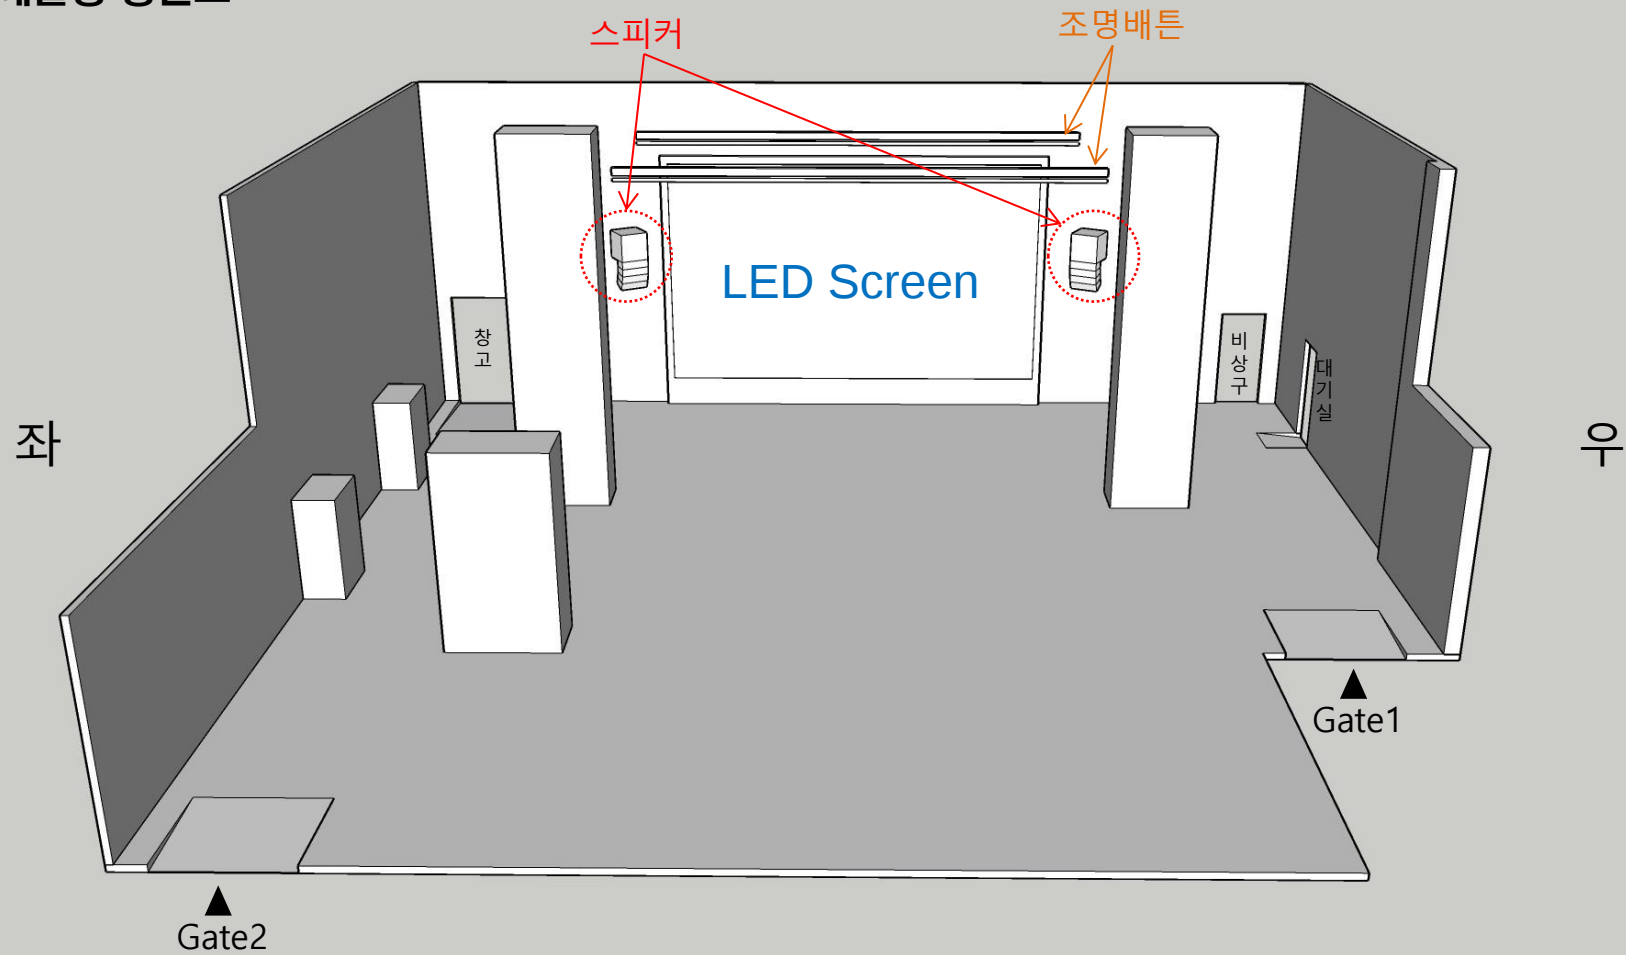


청년예술청 좌측면도①

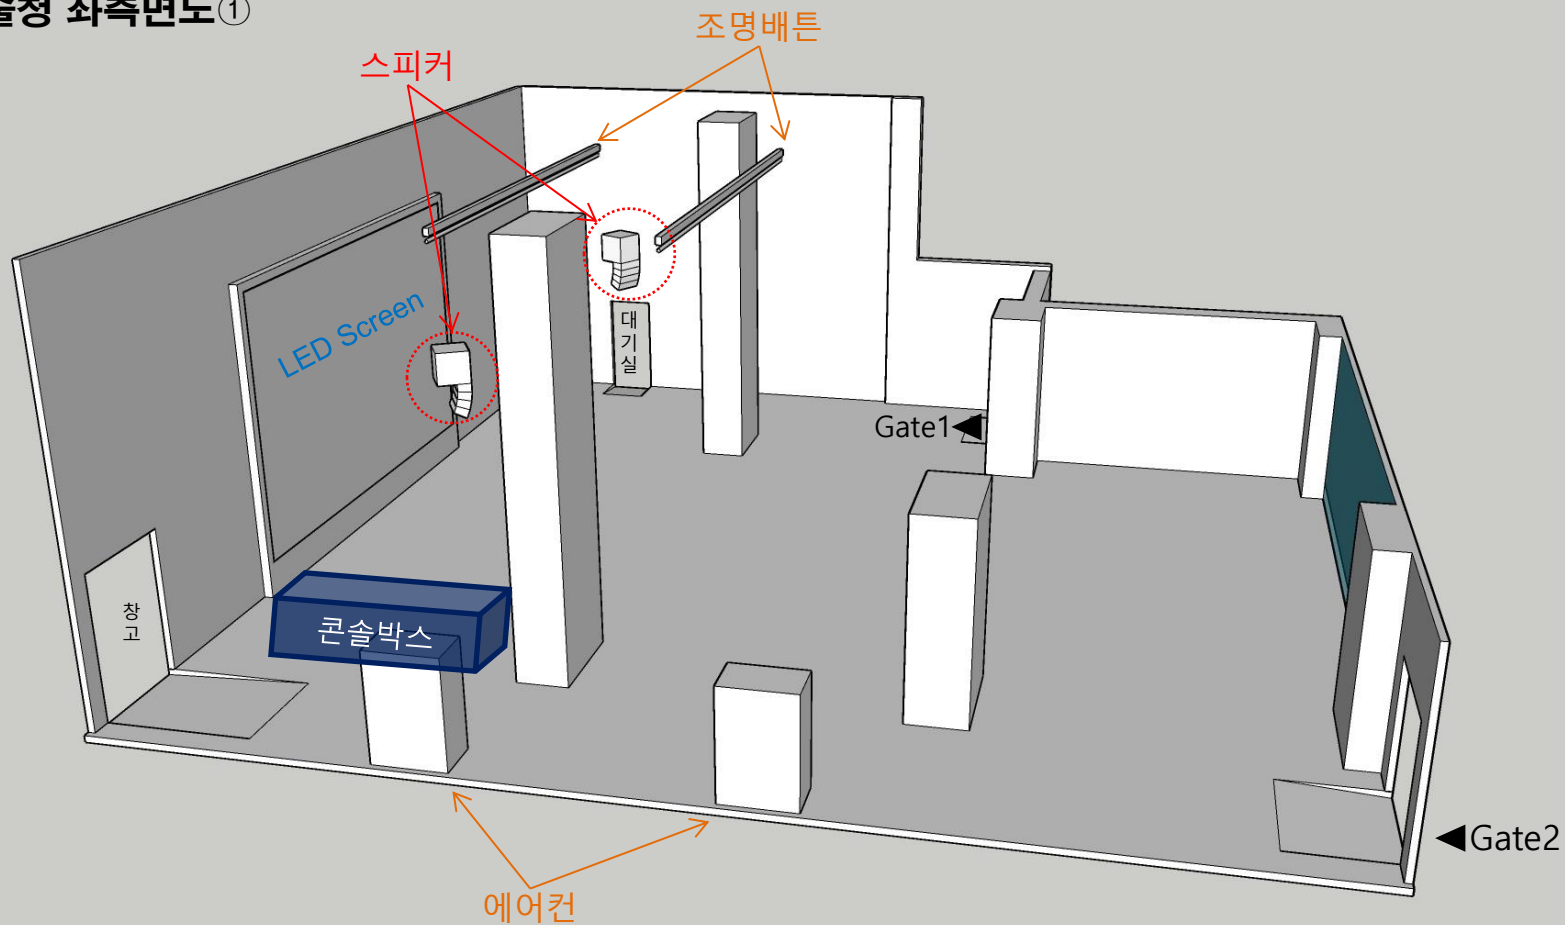


청년예술청 좌측면도②

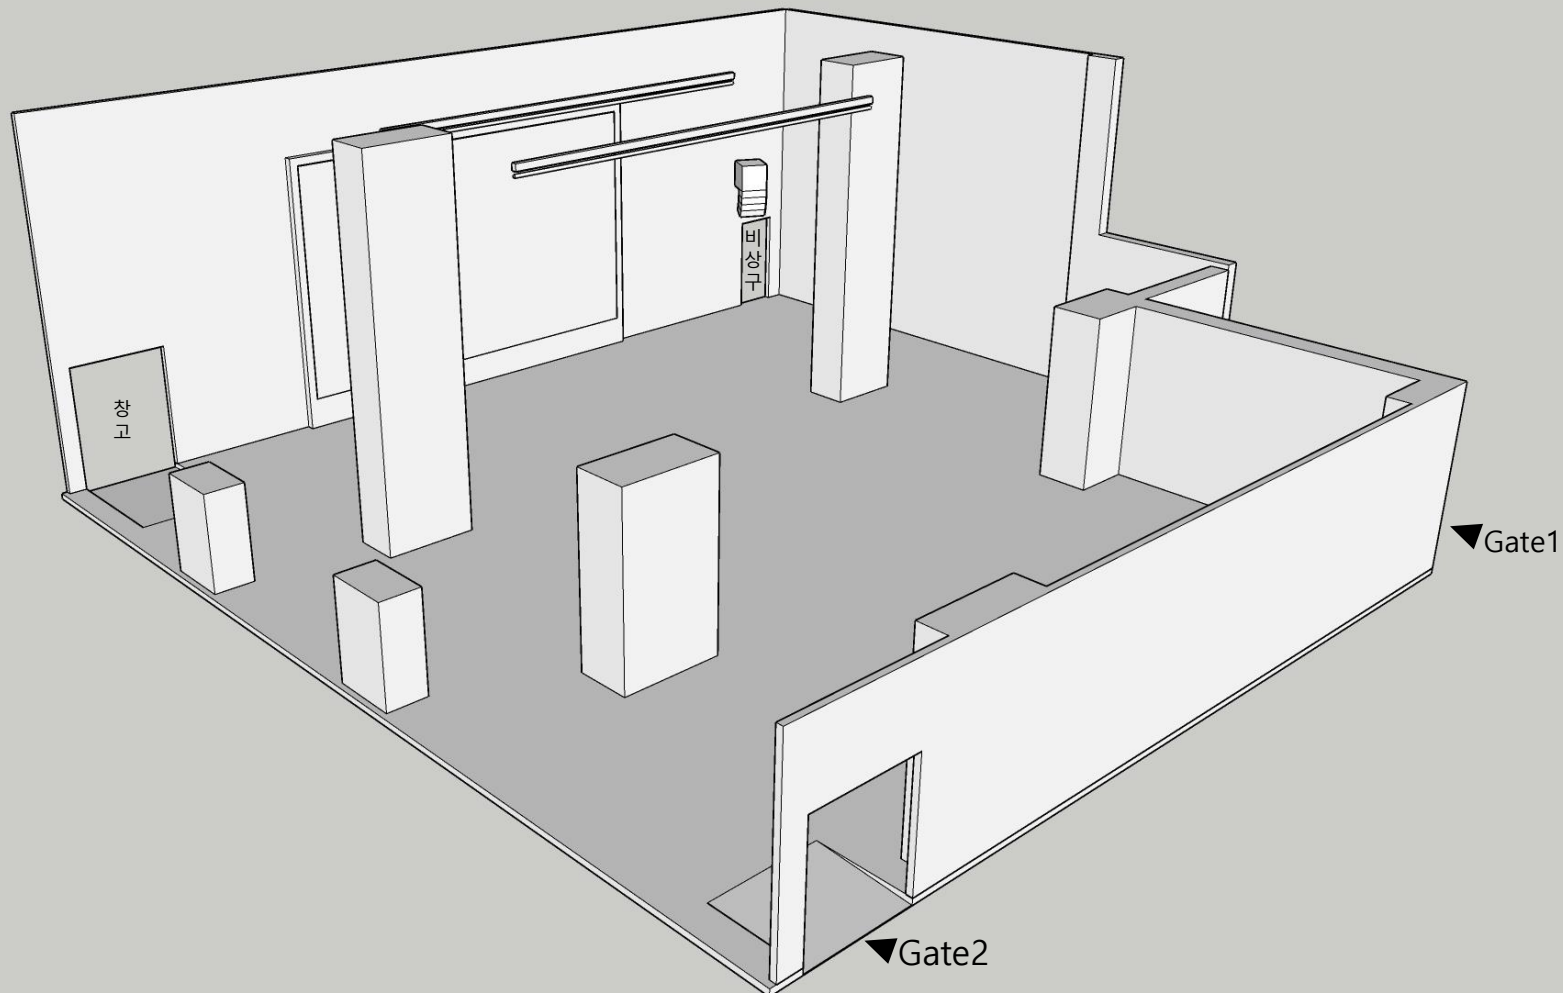


청년예술청 우측면도①

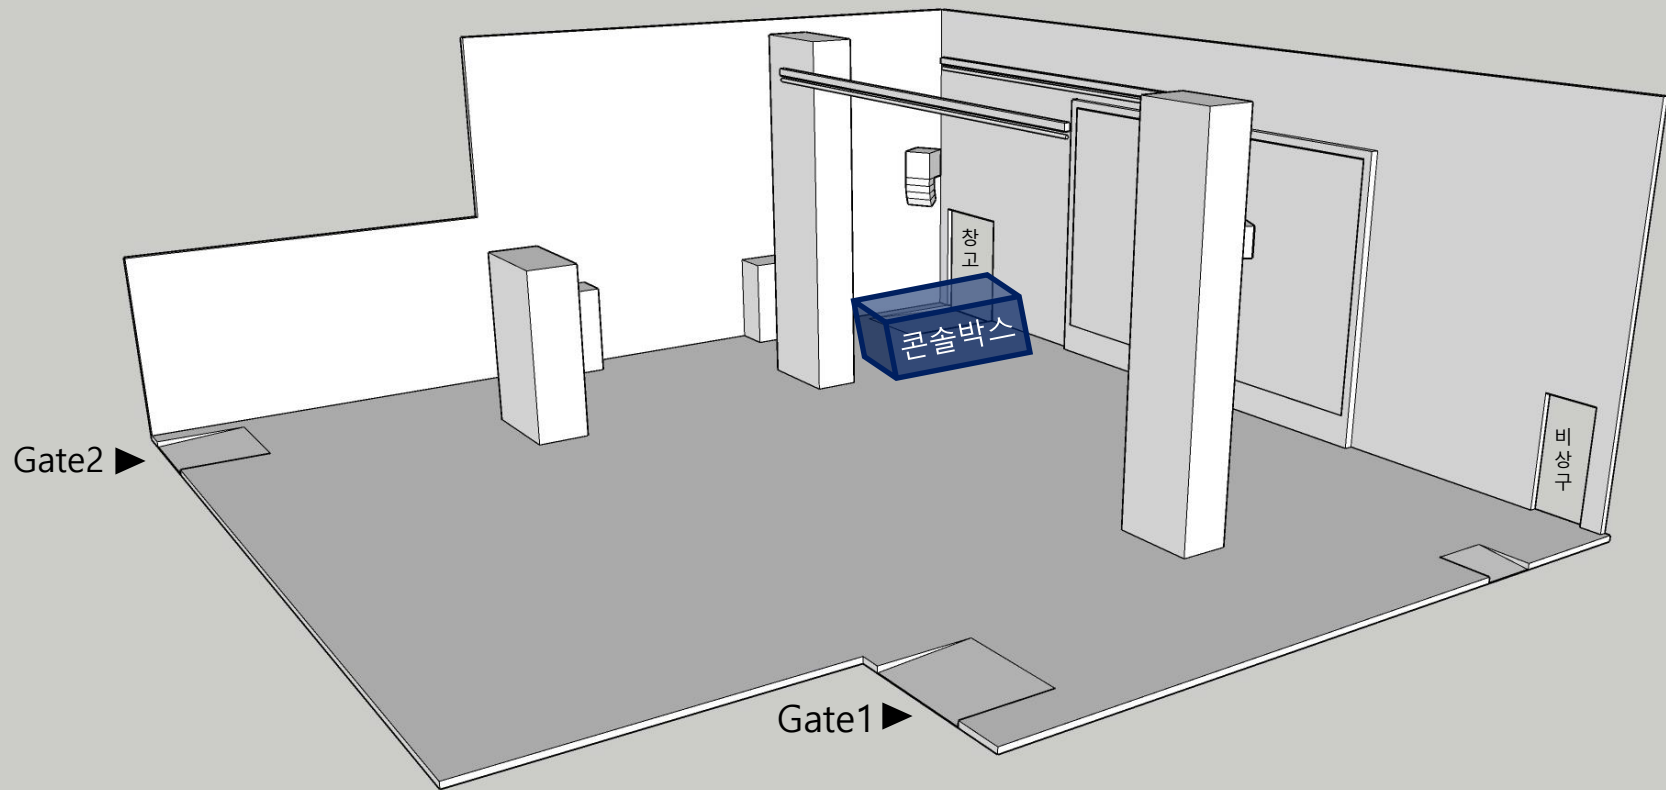

청년예술청 우측면도②

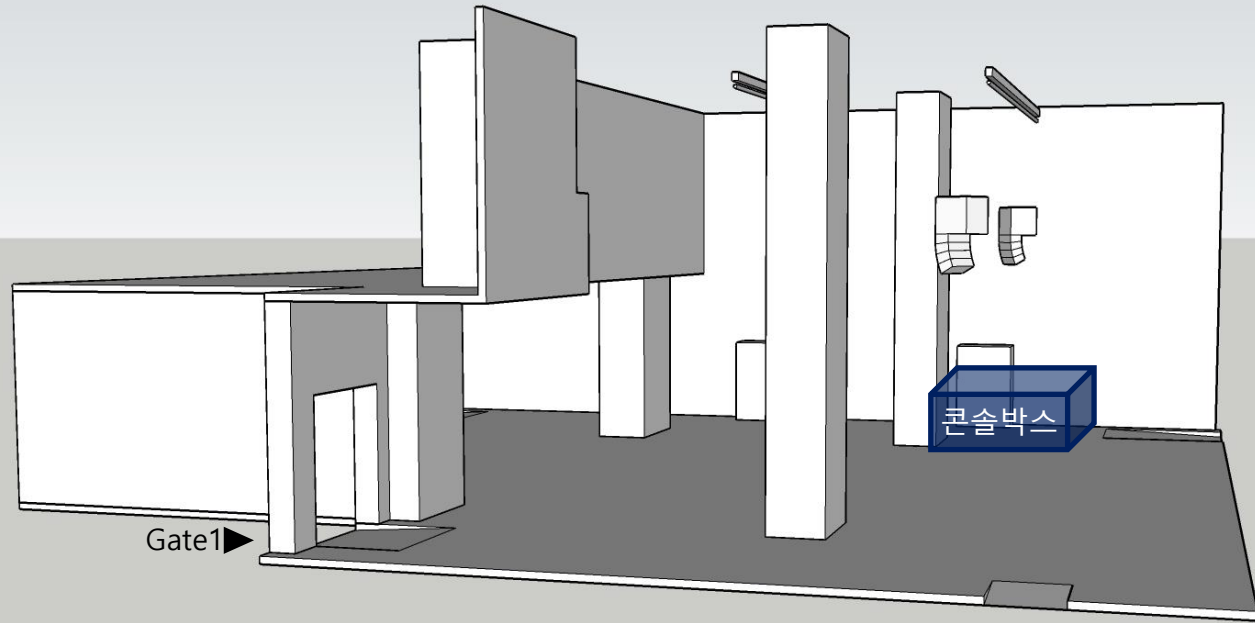


청년예술청 배면도

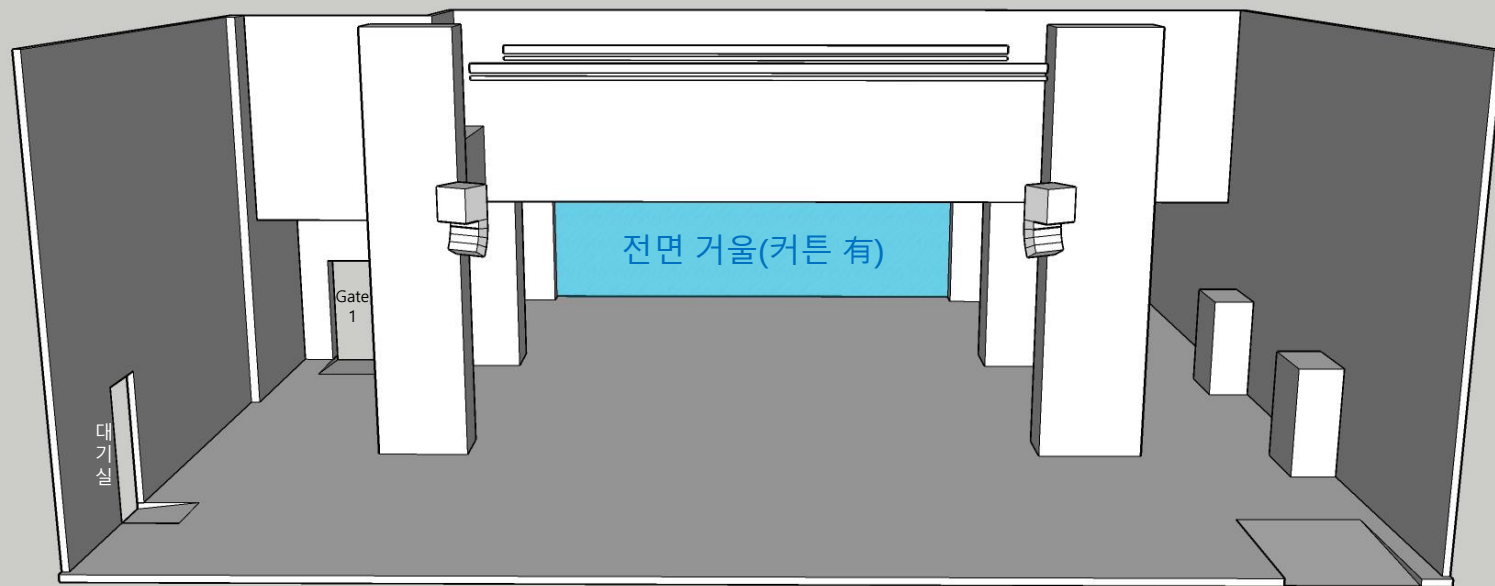

LED 스크린 위치

청년예술청 우측 배면도

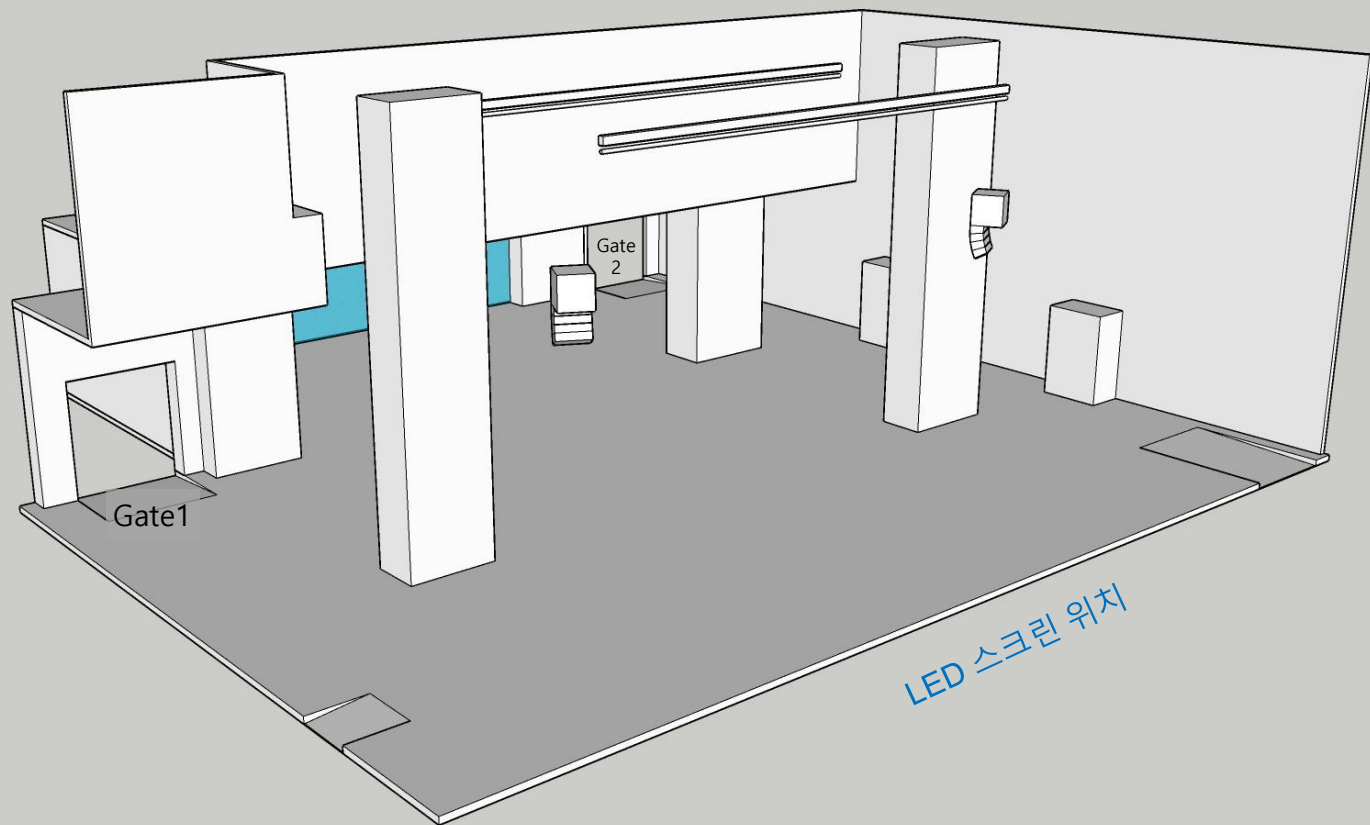

청년예술청 좌측 배면도

