

NOTE.

6					
5					
4					
3					
2					
1					
0					
REV.	DATE	DESCRIPTION	BY	BY	APP

architecture / interior / planning
T +82 525 5248 F +82 511 5248


PROJECT TITLE

서울문화재단 문래예술공장
내외부 환경개선 건축공사

DRAWING TITLE

지상1층 M30 작업장 평면도

APPROVAL DATE	2020. 05	APPROVED	노영자
PROJECT NO.	-	CHECKED 2	-
ENGINEER	-	CHECKED 1	-
SCALE	A3 : 1/100	DRAWN / DATE	유은민
DRAWING NO.	A - 313		REV.

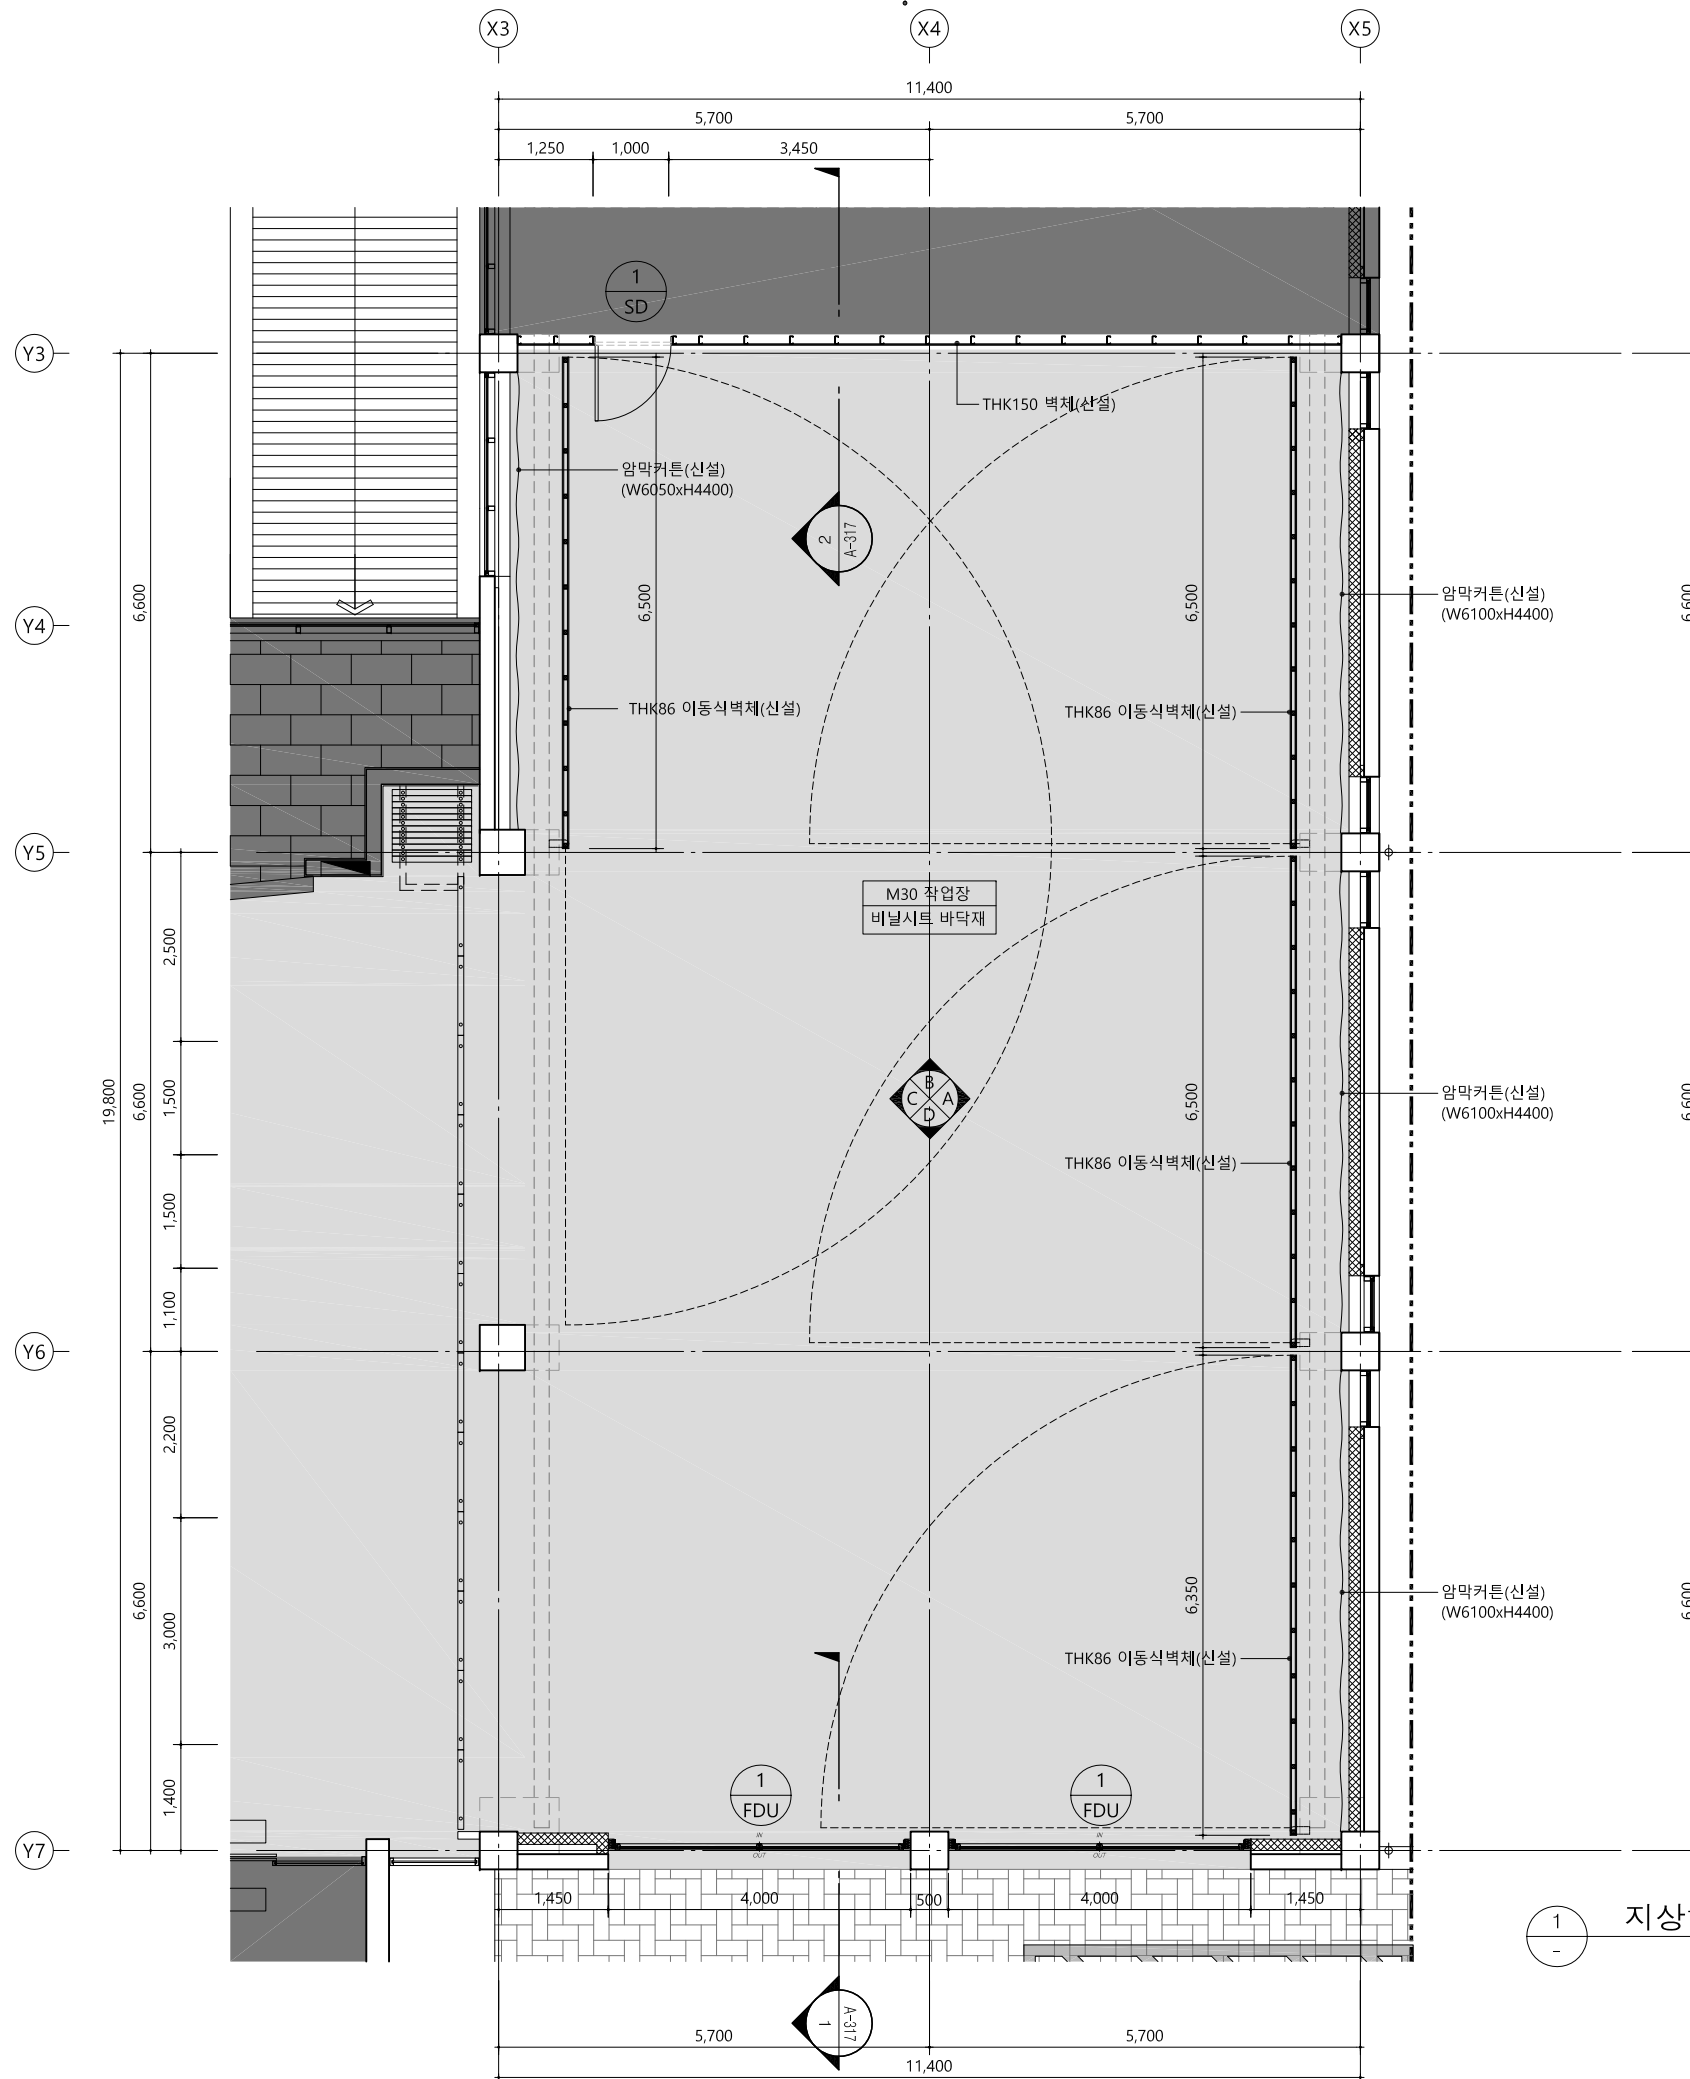

1 지상1층 M30 작업장 평면도
축척 A3: 1/100