


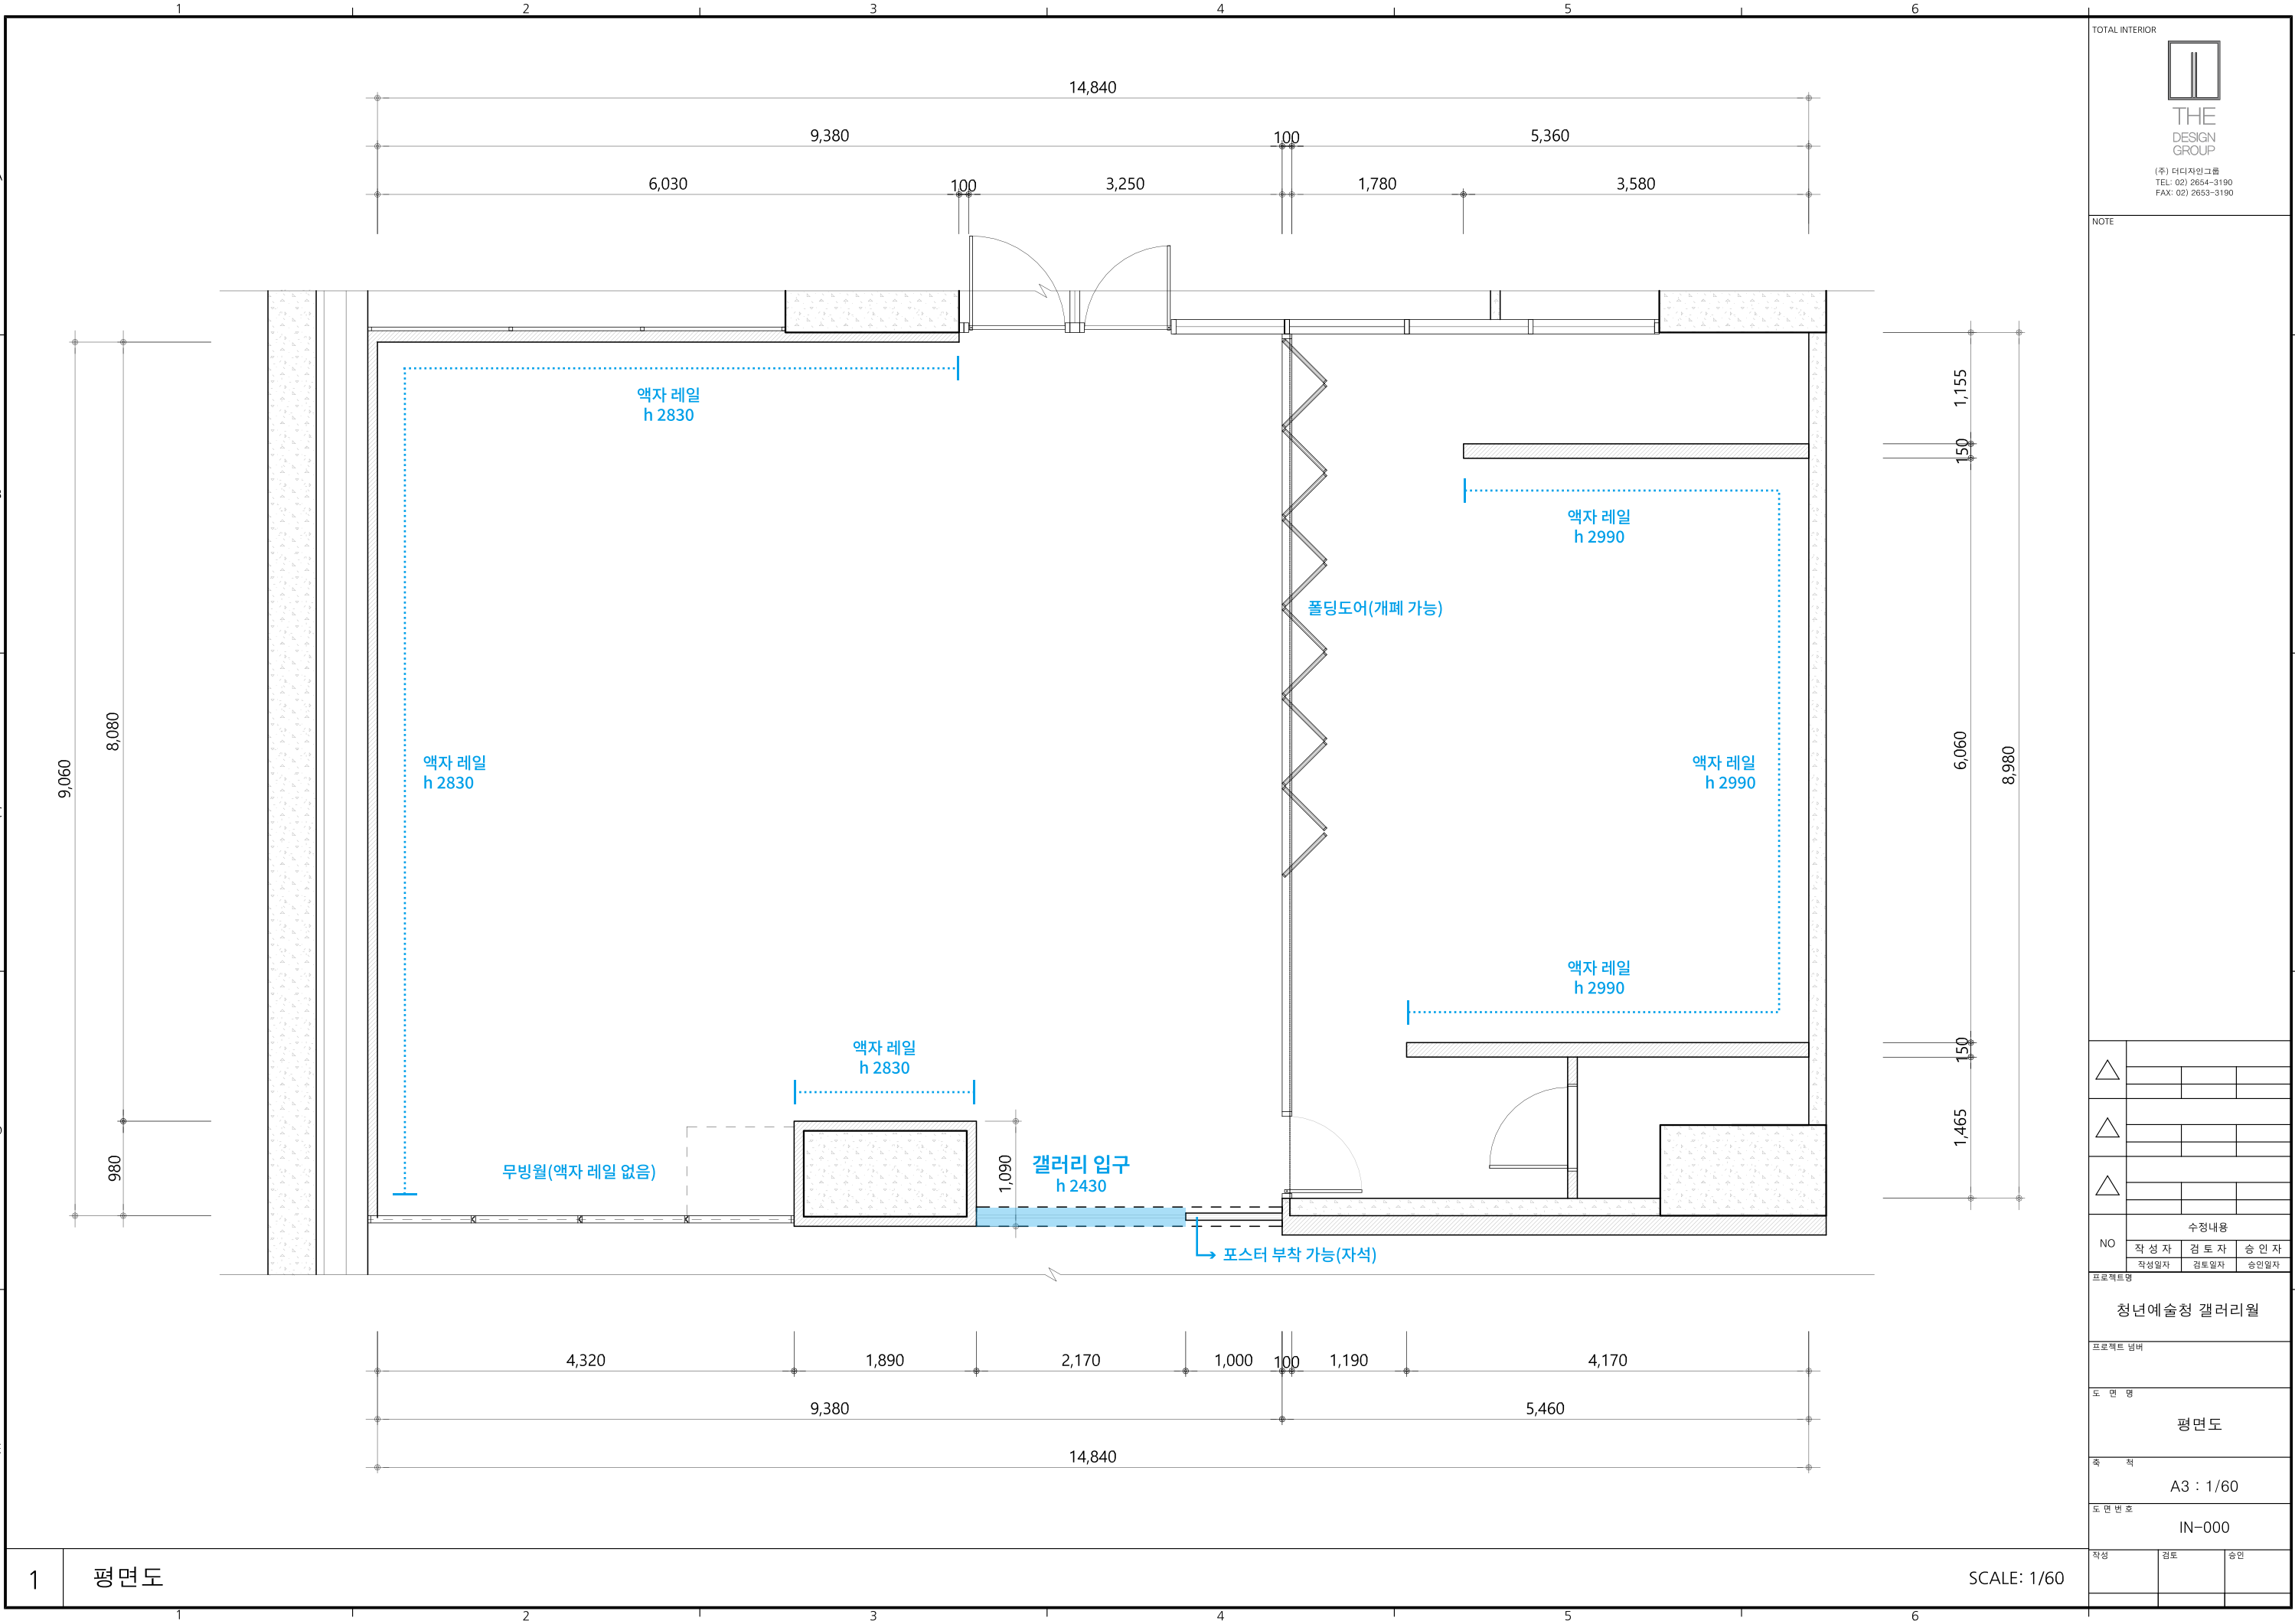

NOTE

△			
△			
△			

수정내용			
NO	작성 자	검 토 자	승 인 자
	작성일자	검토일자	승인일자

프로젝트명	청년예술청 갤러리월		
프로젝트 번호			
도 면 명	평면도		
축 척	A3 : 1/60		
도 면 번 호	IN-000		
작성	검토	승인	